


Zeichenerklärung:
(Ver- u. Entsorgungsleitungen)

- Fernwärme
- Gas (Hochdruck)
- Gas (Mittdruck)
- Beleuchtungskabel
- Lichtwellenleiter (LWL)
- Mittelspannungskabel 10kV
- Mittelspannungskabel 30kV
- Mittelspannungskabel 6kV
- Niederspannungskabel
- Erdungskabel
- Wasserleitung
- Telekomkabel
- Regenwasserkanal
- Schmutzwasserkanal

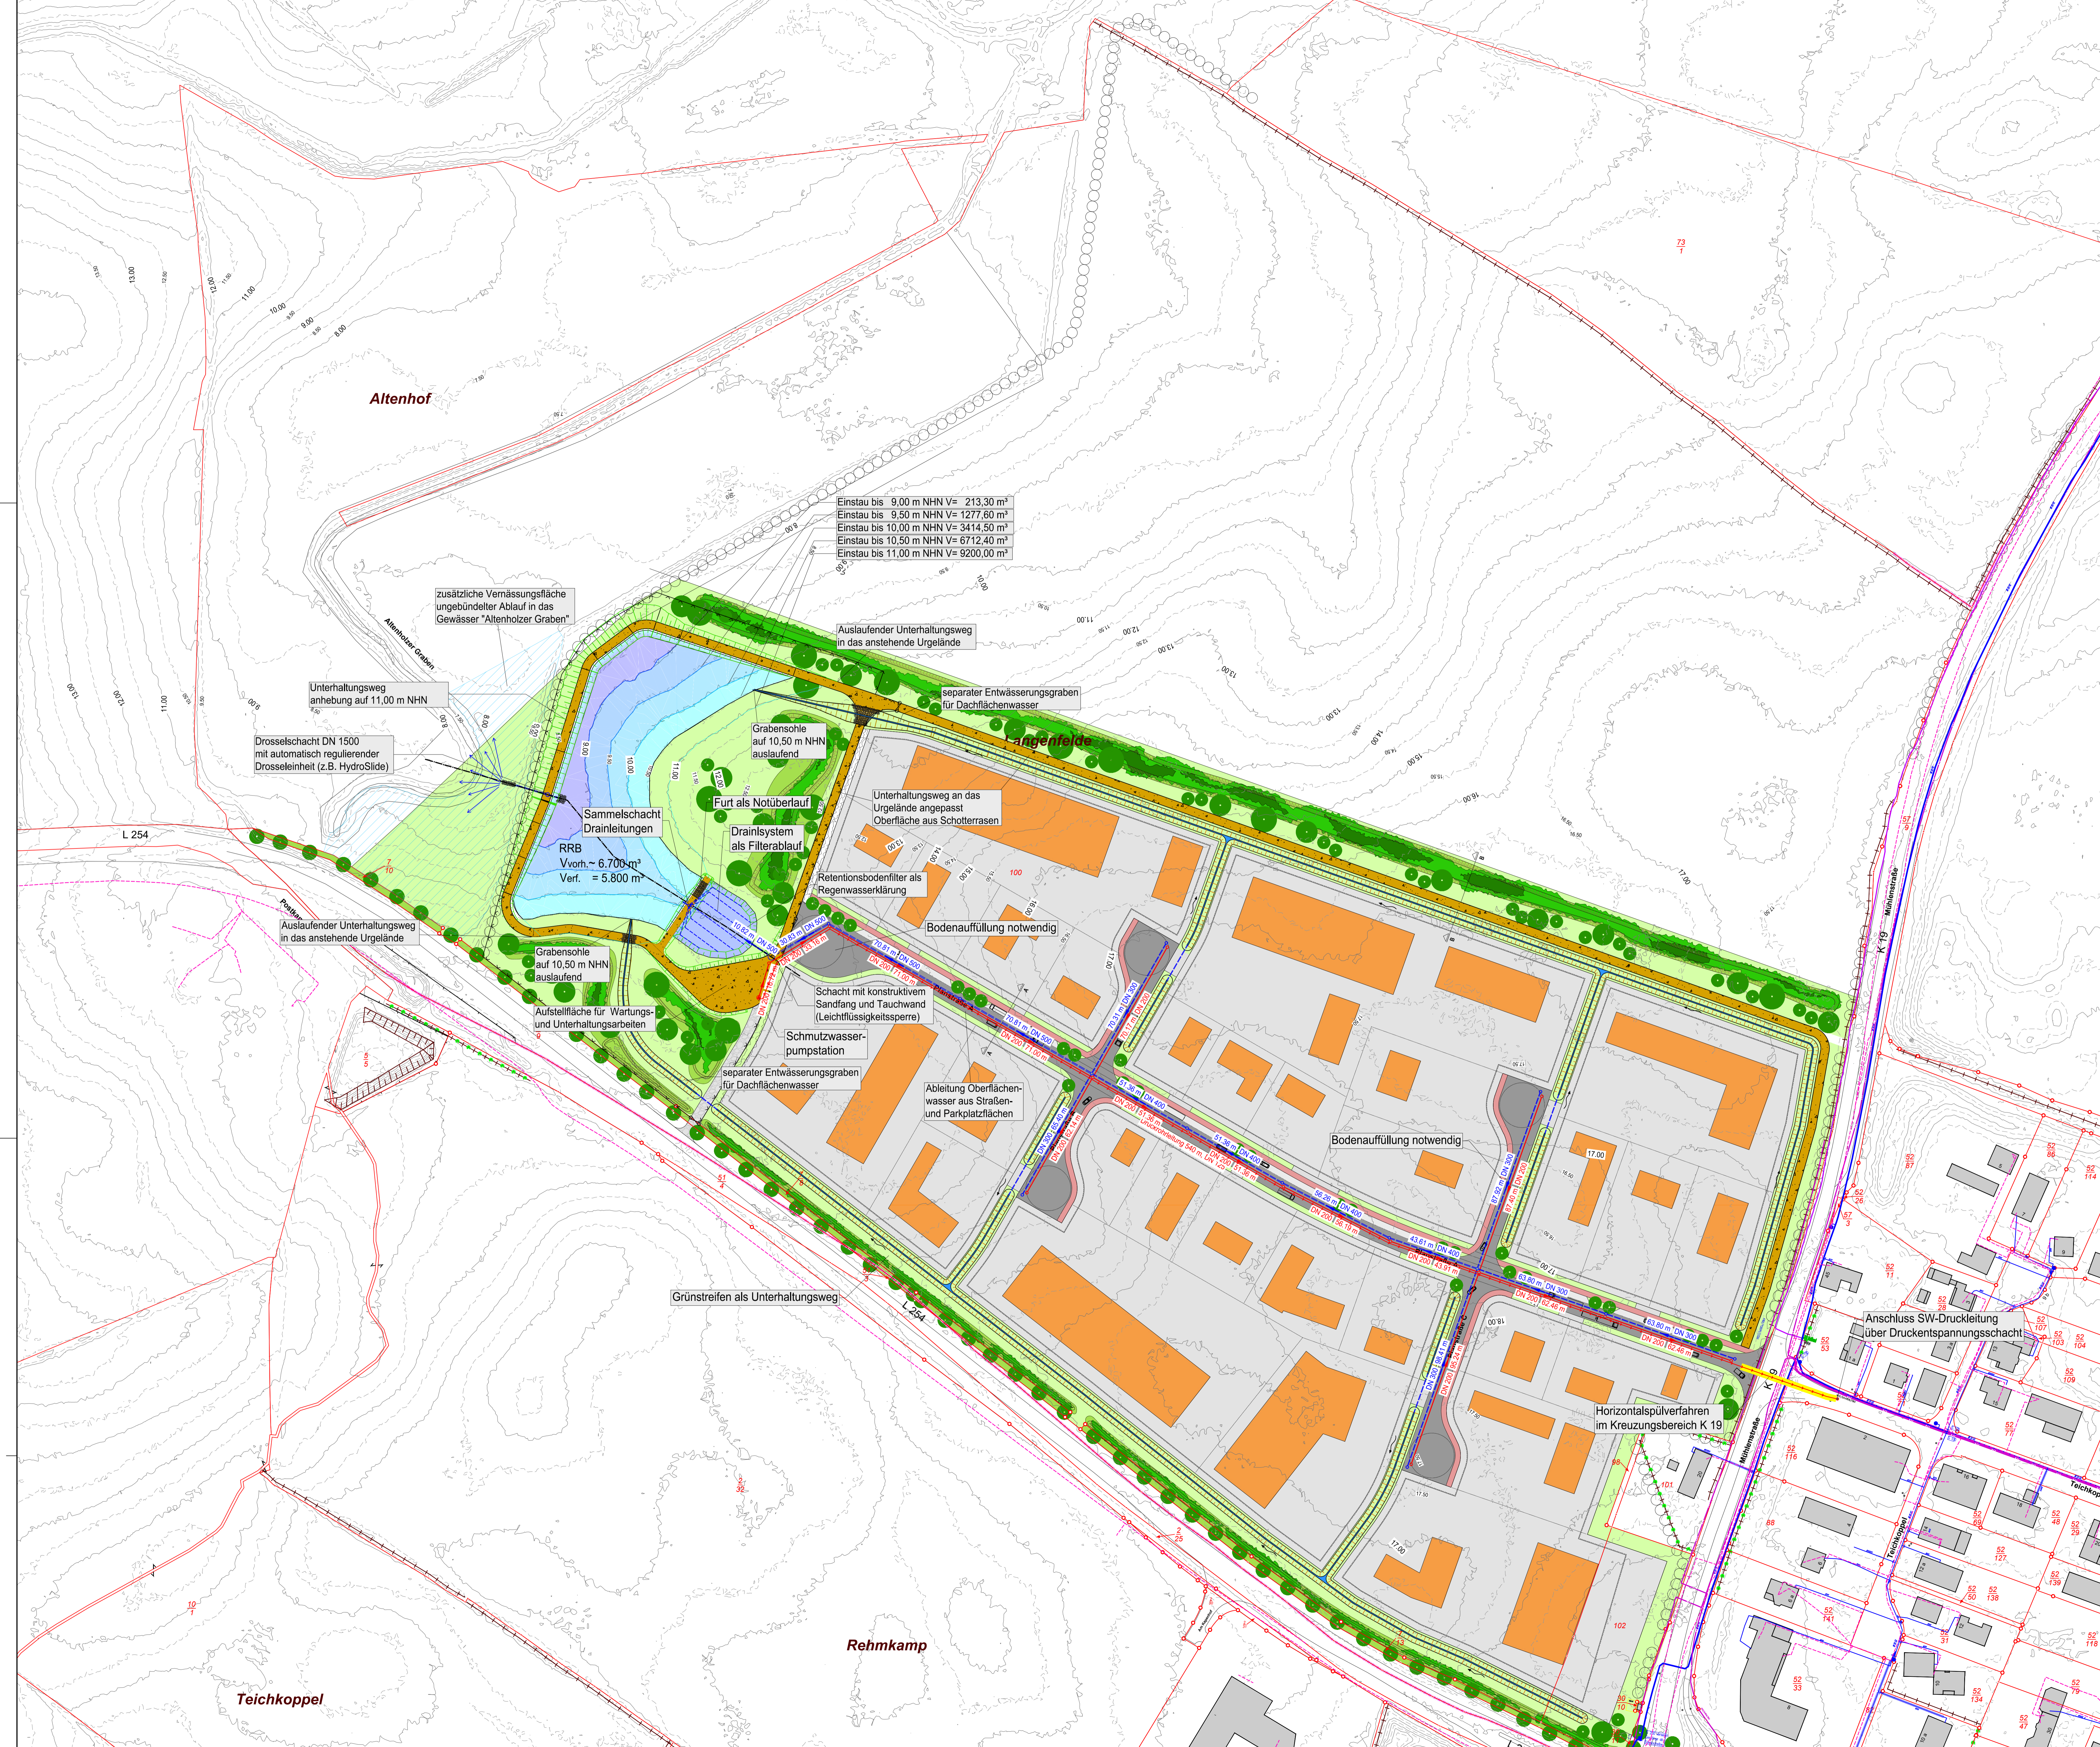

Einstau bis 9,00 m NHN V= 213,30 m³
 Einstau bis 9,50 m NHN V= 1277,60 m³
 Einstau bis 10,00 m NHN V= 3414,50 m³
 Einstau bis 10,50 m NHN V= 6712,40 m³
 Einstau bis 11,00 m NHN V= 9200,00 m³

zusätzliche Vernässungsfläche
 ungebündelter Ablauf in das
 Gewässer "Altenholzer Graben"

Unterhaltungsweg
 anhebung auf 11,00 m NHN

Drosselschacht DN 1500
 mit automatisch regulierender
 Drossel-einheit (z.B. HydroSlide)

Sammelschacht
 Drainleitungen
 RRB
 Vvorh. ~ 6.700 m³
 Verf. = 5.800 m³

Auslaufender Unterhaltungsweg
 in das anstehende Urgelände

Grabensohle
 auf 10,50 m NHN
 auslaufend

Aufstellfläche für Wartungs-
 und Unterhaltungsarbeiten

Schacht mit konstruktivem
 Sandfang und Tauchwand
 (Leichtflüssigkeitssperre)

Schmutzwasser-
 pumpstation

separater Entwässerungsgraben
 für Dachflächenwasser

Ableitung Oberflächen-
 wasser aus Straßen-
 und Parkplatzflächen

Bodenauffüllung notwendig

Grünstreifen als Unterhaltungsweg

Horizontalspülverfahren
 im Kreuzungsbereich K 19

Anschluss SW-Druckleitung
 über Druckentspannungsschacht

Teichkoppel

Rehmkamp

VORABZUG vom 18.10.2021

Index	Datum	Art der Änderung	Bearbeiter	Geprüft

Plangrundlage	aufgestellt von	Stand
Vermessung		
Kataster		
Lage- u. Höhensystem	UTM, NHN	

B2K dn **Zweckverband Altenholz-Dänischenhagen**
 Altensteiner Weg 2-4
 24161 Altenholz

Datum	03.03.2021
gezeichnet	Ulrich
bearbeitet	Behrens
geprüft	Behrens

VORPLANUNG

Bauvorhaben	Zweckverband Entwicklungsgemeinschaft Altenholz-Dänischenhagen-Kiel Entwicklung Gewerbeflächen Lehmkatzen
Planbezeichnung	Lageplan
Projekt	2020-229
Anlage	1
Blatt	1
Maßstab	1 : 1000