Schnitt RRK u. RKB

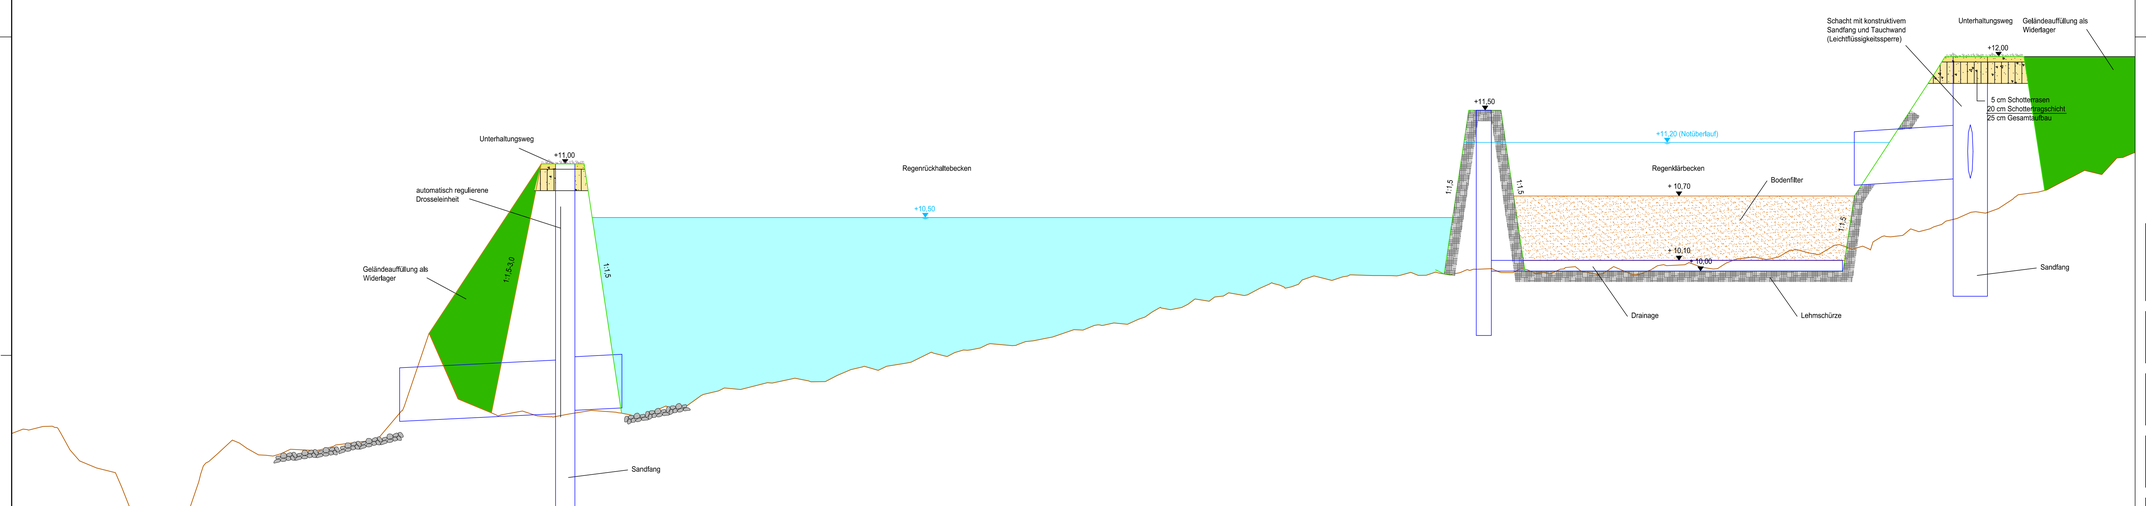

VORABZUG vom 18.10.2021

Index	Datum	Art der Änderung	Bearbeitet	Geprüft

Plangrundlage	aufgestellt von	Stand
Vermessung	.	.
Kataster		.
Lage- u. Höhensystem	UTM, NHN	

Auftraggeber
Zweckverband Altenholz-Dänischenhagen
Allensteiner Weg 2-4
24161 Altenholz

B2K dn|ing
B2K und dn Ingenieure GmbH
Schleiweg 10, 24106 Kiel
Tel.: +49 431 596 745-0
info@b2k-dni.de • www.b2k-dn.de

Datum	02.08.2021
gezeichnet	Nipp / Urbat
bearbeitet	Behrens
geprüft	Behrens

VORPLANUNG

Bauvorhaben
Zweckverband Entwicklungsgemeinschaft
Altenholz-Dänischenhagen-Kiel
Entwicklung Gewerbebauflächen Lehmkaten

Planbezeichnung
Schnitt - RRK u. RRB

Projekt	2020-229
Anlage	3
Blatt	1
Maßstab	1 : 200/20

G:\01 Projekte\2020\229 (S-T) Altenholz-Dänischenhagen-Kiel, Zweckverband Interkommunales Gewerbegebiet\600 Zeichnungen\630 Vorplanung\20 229.00_Lageplan-Grid V3.dwg

Dateigröße: 841x210

© Die Planunterlagen dürfen ohne Zustimmung des Verfassers weder vervielfältigt noch Dritten zugänglich gemacht werden.
Die Ideen, Konzepte, etc. dieser Unterlagen dürfen weder verwendet noch verwertet werden.